


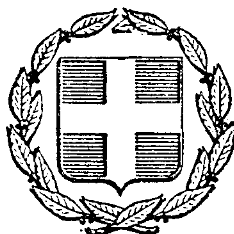

# ΕΦΗΜΕΡΙΣ ΤΗΣ ΚΥΒΕΡΝΗΣΕΩΣ
## ΤΗΣ ΕΛΛΗΝΙΚΗΣ ΔΗΜΟΚΡΑΤΙΑΣ

ΕΝ ΑΘΗΝΑΙΣ ΤΗ 21 ΔΕΚΕΜΒΡΙΟΥ 1931 | ΤΕΥΧΟΣ ΤΕΤΑΡΤΟΝ | ΑΡΙΘΜΟΣ ΦΥΛΛΟΥ 751


## ΠΕΡΙΕΧΟΜΕΝΑ

### ΠΟΛΕΟΔΟΜΙΑ

#### ΑΠΟΦΑΣΕΙΣ



#### ΑΝΑΚΟΙΝΩΣΕΙΣ



## ΠΟΛΕΟΔΟΜΙΑ

### ΑΠΟΦΑΣΕΙΣ

Ἀριθ. ΧΟΠ 3182 (1)

Ἀναγνώριση ὁδοῦ στὴν Κατούνα Ν. Αἰτωλίας καὶ Ἀκαρνανίας, ὅτι προϋπάρχει τοῦ 1923.

Ο ΝΟΜΑΡΧΗΣ ΑΙΤΩΛΙΑΣ ΚΑΙ ΑΚΑΡΝΑΝΙΑΣ

Ἔχοντας ὑπόψη:

1. Τὶς διατάξεις τοῦ Ν. 3200/55 «περὶ Διοικητικῆς ἀποκεντρώσεως».
2. Τὶς διατάξεις τοῦ ἀπὸ 20.6.55 Β.Δ/τος «περὶ ἐξαιρέσεως ἀπὸ τῆς κατὰ τὴν παρ. 1 τοῦ ἄρθρου 1 τοῦ Ν. 3200/55 ἁρμοδιότητος τοῦ Ὑπουργείου Δημ. Ἔργων»,
3. Τὶς διατάξεις τοῦ 863/70 Β. Δ/τος «περὶ διαρθώσεως τοῦ Ὑπουργείου Συγκοινωνιῶν καὶ Δημ. Ἔργων, ὅπως τοῦτο ἐτροποποιήθηκε μὲ τὸ 572/67 Β.Δ.,
4. Τὶς διατάξεις τοῦ 532/70 Ν. Δ/τος «περὶ διοικητικῆς ἀποκεντρώσεως».
5. Τὶς διατάξεις τοῦ 712/70 Β. Δ/τος, ὅπως τροποποιήθηκε καὶ συνεπληρώθηκε μὲ τὰ 677/71 καὶ 198/72 Β. Δ/τά.
6. Τὴ Α7/16/11/7.10.70 κοινὴ ἀπόφαση τῶν Ὑπουργῶν «περὶ ὀργανώσεως τῶν Περιφ/κῶν Ὑπηρεσιῶν τοῦ ΥΠΔΕ».
7. Τὴ Α9/1-8/3/9.8.71 κοινὴ ἐγκύκλιο τῶν Πρωθυπουργοῦ, Ἀντιπροέδρου καὶ Ὑπουργοῦ τῶν Ἐσωτερικῶν «περὶ ὀργανώσεως τῶν Νομαρχιῶν».
8. Τὴν ἀπὸ 16.1.81 αἴτηση τοῦ Εὐαγ. Λιάγκου.
9. Τὸ ἀπὸ Δεκέμβριο τοῦ 1980 τοπογραφικὸ διάγραμμα, ποὺ σύνταξε ὁ ἰδιώτης μηχανικὸς Κων. Τσιλιμαντός, ποὺ δείχνει τὴν ὑπὸ ἀναγνώριση δίοδο, ποὺ βρίσκεται στὸ τμῆμα Ο.Τ. Σχ. Πόλεως Κατούνας Ξηρομέρου.
10. Τὴν ἀριθ. 28 βεβαίωση τοῦ Προέδρου τῆς Κοινότητας.
11. Τὴν Ε34/20014/16.6.77 ἐγκ. τοῦ ΥΠ ΔΕ, σχετικὰ μὲ ὁδοὺς πρὶν ἀπὸ τὸ ἔτος 1923.
12. Τὴ σύμφωνη γνωμοδότηση του Νομικοῦ Συμβουλίου ΔΕ, ποὺ διατυπώθηκε στὸ 12/1981 (θέμα 12) πρακτικὸ αὐτοῦ.
13. Τὴν ΕΣ 13121/8.10.80 ἀπόφαση τοῦ Νομάρχη Αἰτωλοακαρνανίας περὶ ἀναθέσεως ἀσκήσεως μέρους ἁρμοδιοτήτων Νομάρχη ὑπὸ τὴν ἔνδειξη Ε.Ν., ἀποφασίζουμε:


Ἀναγνωρίζουμε ὅτι προϋπάρχει τοῦ ἔτους 1923 ἡ δίοδος ποὺ βρίσκεται σὲ Ο.Τ. τοῦ Σχεδίου Πόλεως Κατούνας, ὅπως αὐτὴ φαίνεται στὸ ἀπὸ Δεκέμβριο 1980 τοπογραφικὸ διάγραμμα ποὺ σύνταξε ὁ ἰδιώτης μηχ/κὸς Κων. Τσιλιμαντὸς καὶ συνοδεύει τὴν ἀπόφαση αὐτή.

Ἡ ἀπόφαση αὐτὴ νὰ δημοσιευθεῖ στὴν Ἐφημερίδα τῆς Κυβερνήσεως.

Ἱ. Π. Μεσολογγίου, 14 Σεπτεμβρίου 1981

Μὲ Ἐντολὴ Νομάρχη

Ὁ Προϊστάμενος Πολεοδομίας
ΗΛ. ΧΑΤΖΗΔΗΜΗΤΡΙΟΥ

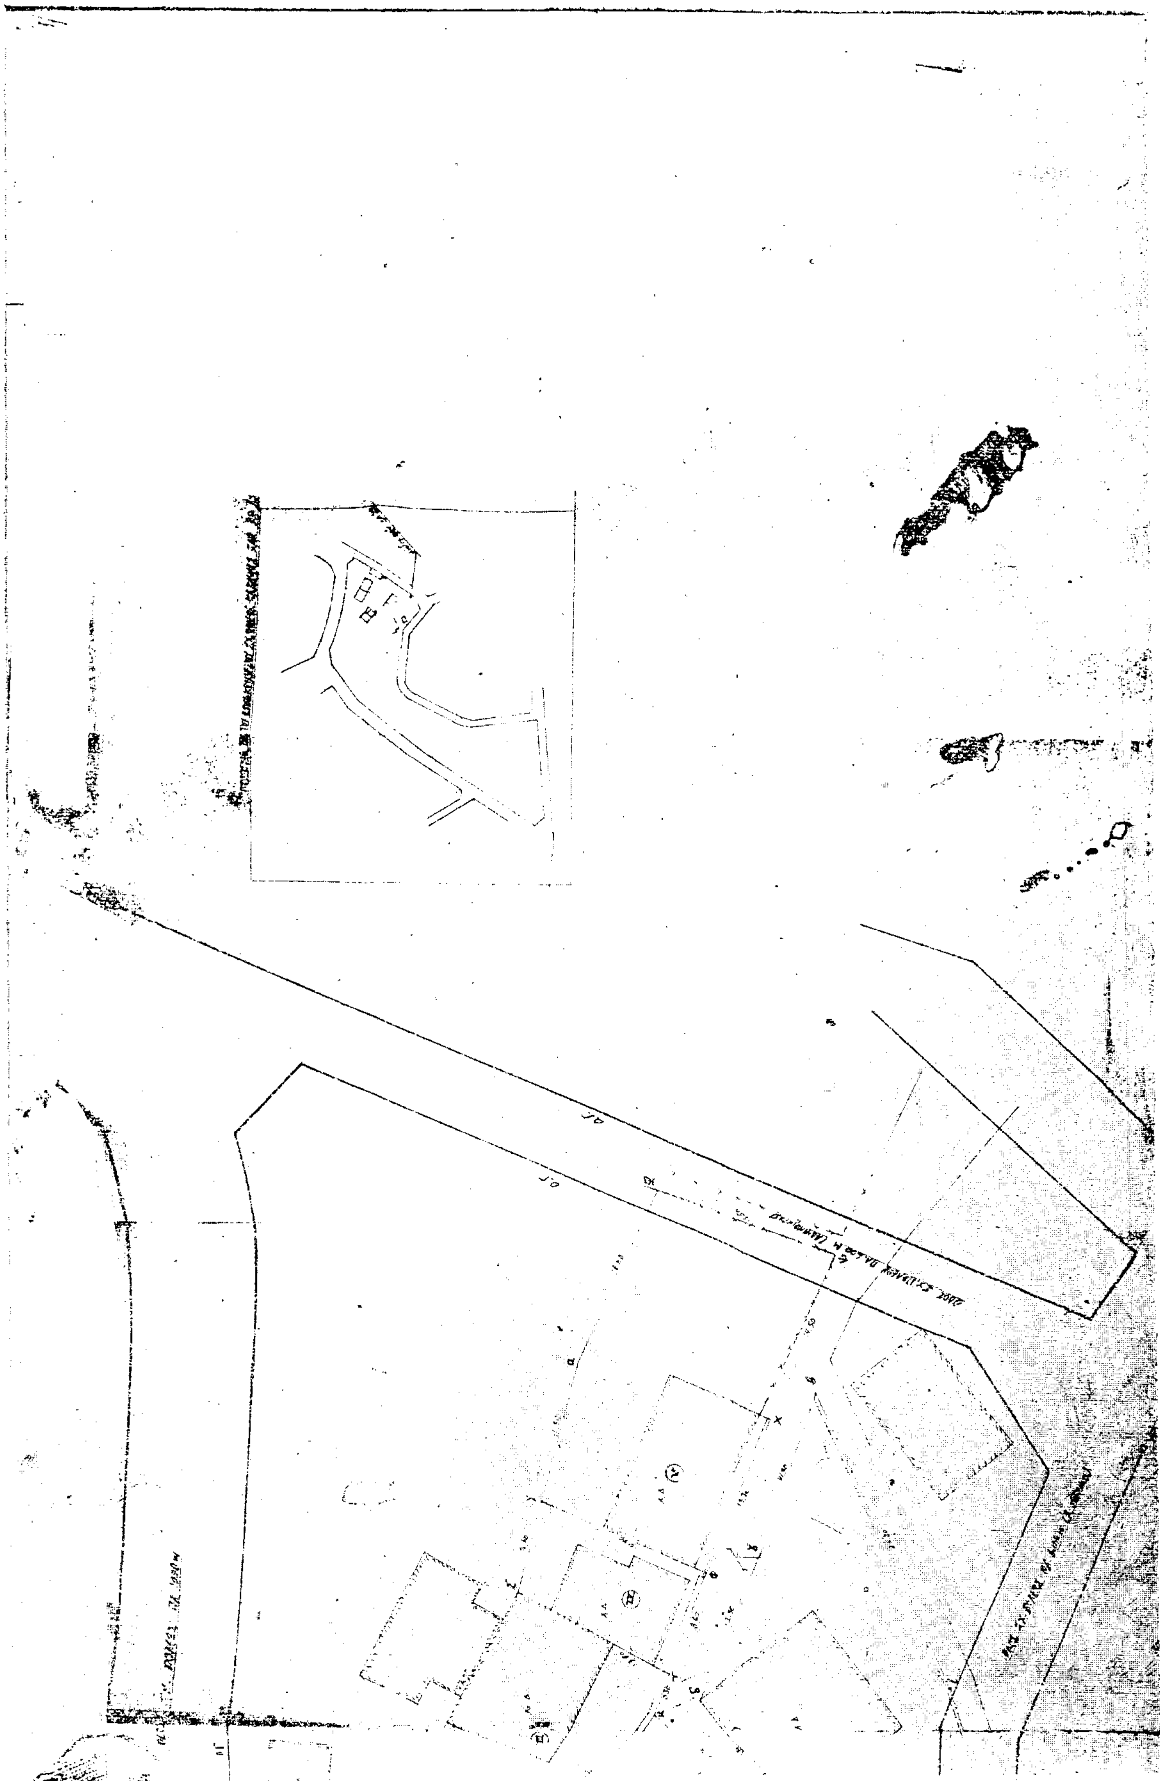

Ἀριθ. 8021 (2)

Τροποποίηση σχεδίου Λάλα, στὸ Νομὸ Ἠλείας.

Ο ΝΟΜΑΡΧΗΣ ΗΛΕΙΑΣ

Ἔχοντας ὑπόψη:

1. Τὴν 17/16/11/7.10.70 κοινὴ ἀπόφαση τῶν Ὑπουργῶν Προεδρίας Κυβερνήσεως, Ἐσωτερικῶν καὶ Δημοσίων Ἔργων «περὶ ὀργανώσεως Περιφερειακῶν Ὑπηρεσιῶν Ὑπουργείου Δημοσίων Ἔργων».

2. Τὶς διατάξεις τοῦ ἄρθρου 1 παρ. 1 καὶ 2 τοῦ ἀριθ. 532/1970 Ν.Δ/τος «περὶ συμπληρώσεως τῶν διατάξεων περὶ διοικητικῆς ἀποκεντρώσεως».

3. Τὴν Α 22505/28.8.75 ἀπόφασή μας «περὶ μεταβιβάσεως ἁρμοδιοτήτων».

4. Τὸ Ν. 3200/1955 «περὶ διοικητικῆς ἀποκεντρώσεως».

5. Τὸ ἀπὸ 28.10.1860 διάταγμα ρυμοτομίας ἐγκρίσεως σχεδίου Λάλα.

6. Τὴ σύμφωνη γνώμη τοῦ Νομαρχιακοῦ Συμβουλίου Δημοσίων Ἔργων, ὅπως διατυπώθηκε στὸ ἀριθ. 31/81 πρακτικό του, ἀποφασίζουμε:

Ἐγκρίνουμε τὴν τροποποίηση τοῦ σχεδίου Λάλα, ὅπως ἀναφέρεται στὶς ἀριθ. 16/80 καὶ 28/81 ἀποφάσεις τοῦ κοινοτικοῦ συμβουλίου Λάλα καὶ φαίνεται μὲ κόκκινη μελάνη στὸ ἀπὸ Ὀκτώβρη 1979 τοπογραφικὸ διάγραμμα, ποὺ ὑπογράφει ὁ Τοπογράφος Μηχανικὸς Δημήτριος Λειβαδάρας καὶ θεωρεῖται ἀπὸ τὰ μέλη τῆς ἐπιτροπῆς τοῦ Νομαρχιακοῦ Συμβουλίου Δημοσίων Ἔργων καὶ ἀποτελεῖ ἀναπόσπαστο παράρτημα τῆς παρούσης ἀποφάσεως καὶ συγκεκριμένα οὕτως ὥστε τὸ τροποποιούμενο ἐγκεκριμένο σχέδιο πόλεως νὰ ἀκολουθεῖ τὴ νομοθετημένη καὶ διαμορφωμένη ἐπαρχιακὴ ὁδό, κατὰ τὸ τμῆμα της ποὺ διέρχεται ἀπὸ τὸ ἐγκεκριμένο σχέδιο Λάλα.

Ἡ ἀπόφαση αὐτὴ νὰ δημοσιευθεῖ στὴν Ἐφημερίδα τῆς Κυβερνήσεως.

Πύργος, 20 Ὀκτωβρίου 1981.

Ὁ Νομαρχῶν Σύμβουλος
Γ. ΚΟΥΤΑΒΑΣ

ΤΟΠΟΓΡΑΦΙΚΟ ΔΙΑΓΡΑΜΜΑ ΤΜΗΜΑΤΟΣ
ΑΡΧΙΑΚΗΣ ΟΔΟΥ ΠΥΡΓΟΥ_ΛΑΛΑ_ΔΙΕΡΧΟ-
ΜΕΝΟΥ ΤΟΣ ΤΗΣ ΚΟΙΝΟΤΗΤΟΣ ΛΑΛΑ_ΕΠΑΡΧΙΑ
ΟΛΥΜΠΙΑΣ_ΝΟΜΟΣ ΗΛΕΙΑΣ_Κ. 1:500

ΑΠΟΣΠΑΣΜΑ ... ΡΥΜΟΤΟΜΙΚΟΥ ΣΧΕΔΙΟΥ

Προς Ολυμπία

ΥΠΟΜΝΗΜΑ

... ΟΚΤΩΒΡΙΟΣ 1979
Ο ΣΥΝΤΑΞΑΣ

Ἀριθ. 7118/81 (3)

Ἀναγνώριση δημοτικῆς ὁδοῦ στὸ ΟΤ 107 στὴν Κατερίνη Ν. Πιερίας, ὅτι ὑπάρχει πρὶν ἀπὸ τὸ 1923 καὶ χαρακτηρισμὸς αὐτῆς ὡς διατηρητέας.

Ο ΝΟΜΑΡΧΗΣ ΠΙΕΡΙΑΣ

Σύμφωνα μέ :

1. Τὶς διατάξεις :

α) Τοῦ ἀπὸ 17.7.1923 Ν.Δ. «περὶ σχεδίων πόλεων, κωμῶν καὶ συνοικισμῶν τοῦ Κράτους καὶ ἀνεγέρσεως αὐτῶν».

β) Τοῦ Β.Δ. 712/70, ὅπως τροποποιήθηκε μὲ τὰ 677/71 καὶ 198/1972 Β.Δ.

γ) Τοῦ Ν. 3200/55 «περὶ διοικητικῆς ἀποκεντρώσεως», ὅπως ἔχει συμπληρωθεῖ καὶ τροποποιηθεῖ μεταγενέστερα.

δ) Τὸ ἀπὸ 5 Ὀκτωβρίου 1981 πρακτικὸ τοῦ Συμβουλίου Δημοσίων Ἔργων τῆς Νομαρχίας μας μὲ τὸ ὁποῖο γνωμοδοτεῖ ὑπὲρ τῆς ἀναγνωρίσεως τῆς ἀνωτέρω ἀναφερομένης παρόδου ὅτι προϋπάρχει τοῦ ἔτους 1923 καὶ διατηρήσεως αὐτῆς.

2. Τὴν ἀπὸ 27.9.81 αἴτηση τοῦ Πολ. Μηχ/κῶν Χρ. Συμεωνίδη

3. Τοὺς ἀκόλουθους τίτλους ἰδιοκτησίας : Τὸ μὲ ἀριθ. 7986/67, 10012/53, 9803/55 καὶ 4301/65 συμβόλαια τῶν συμβ/φων Κ. Λιάκου καὶ Μ. Διατσίδη, ἀντιστοίχως, ἀπὸ τοὺς ὁποίους προκύπτει ὅτι ἡ ὁδὸς στὸ ΟΤ 107, στὴν Κατερίνη ὑπάρχει πρὶν ἀπὸ τὸ 1923.

4. Τὸ τοπογραφικὸ σχεδιάγραμμα τοῦ Πολ. Μηχανικοῦ Συμεωνίδη Χρήστου.

5. Τὸ ἀπὸ 14.10.81 ρυμοτομικὸ σχέδιο πόλεως στὸ ὁποῖο φαίνεται ἡ ἐν λόγω ὁδός,

Ἐπειδὴ ἀπὸ τὰ ἀνωτέρω στοιχεῖα προκύπτει ὅτι ἡ ἐν λόγω πάροδος στὸ ΟΤ 107 ὑπάρχει πρὶν ἀπὸ τὸ 1923 καὶ δεδομένου ὅτι κανένα στοιχεῖο περὶ τοῦ ἀντιθέτου ὑπάρχει, ἀποφασίζουμε :

Ἀναγνωρίζουμε ὅτι ἡ ὁδὸς στὸ ΟΤ 107 ὑπάρχει νομίμως πρὶν ἀπὸ τὸ ἔτος 1923, καὶ τὴ χαρακτηρίζουμε ὡς διατηρητέα.

Ἡ ὁδὸς αὐτὴ φαίνεται στὸ τοπογραφικὸ σχεδιάγραμμα τοῦ Πολ. Μηχ/κοῦ Συμεωνίδη Χρήστου.

Ἡ ἀπόφαση αὐτή, ποὺ ἰσχύει ἀπὸ τὴν ἡμέρα τῆς δημοσιεύσεως, νὰ δημοσιευθεῖ στὴν Ἐφημερίδα τῆς Κυβερνήσεως.

Κατερίνη, 14 Ὀκτωβρίου 1981

Ὁ Νομάρχης
Δ. ΚΙΟΥΡΚΤΣΗΣ

Τοπογραφικό διάγραμμα οικοπέδου
Σάββα Παπαδοπούλου
Στην Κατερίνη κλ. 1:500

οδός Ζαλόγγου
οδός Κύπρου
οδός Γιαννιτσών
οδός Κλεφτών
Ο.Τ. 107
Ο.Τ. 108
Ο.Τ. 109
Ο.Τ. 104

## ΑΝΑΚΟΙΝΩΣΕΙΣ

(4)

Εἰδοποίησις περὶ τῆς γενομένης καταθέσεως ἀποζημιώσεως ἐξ ἀναγκαστικῆς ἀπαλλοτριώσεως ἀκινήτων, λόγῳ ἐφαρμογῆς τοῦ ἰσχύοντος σχεδίου τῆς πόλεως Ἰωαννίνων, εἰς τὴν ὁδὸν Ἀρύδα.

Οἱ: 1) Στέφανος Γρηγορίου Κύρκος, 2) Ἑλένη συζ. Χρήστου Κύρκου, καὶ 3) Ἰωάννα συζ. Γεωργίου Κύρκου, κάτοικοι Ἰωαννίνων, φέρουν εἰς γνῶσιν τῶν κεκτημένων ἢ ἀξιούντων δικαίωμα κυριότητος ἐπὶ τῶν ἀπαλλοτριουμένων, δυνάμει τῆς ὑπ' ἀριθ. 5/5861/2571/1979 πράξεως ἀναλογισμοῦ ὑποχρεώσεων τῆς Δ.Τ.Υ.Ν. Ἰωαννίνων, ἀκινήτων, ἐν Ἰωαννίνοις καὶ ἐπὶ τῆς ὁδοῦ Ἀρύδα, πρὸς ἐφαρμογὴν τοῦ σχεδίου πόλεως, ὡς καὶ τῶν τυχὸν ἐπὶ τούτων ἐγγεγραμμένων ἐνυποθήκων ἢ κατασχόντων δανειστῶν ἢ τρίτων διεκδικητῶν, ὅτι κατετέθη, βάσει τῆς προσωρινῆς τιμῆς μονάδος, τῆς καθορισθείσης διὰ τῆς ὑπ' ἀριθ. 297/1981 ἀποφ. Μον. Πρωτοδικείου Ἰωαννίνων, τὸ ποσὸν τῶν δραχμῶν 207.000, εἰς τὸ Γραφεῖον Ταμείου Παρακαταθηκῶν καὶ Δανείων τοῦ Α' Ταμείου Ἰωαννίνων, διὰ τοῦ ὑπ' ἀριθ. 57286/18.11.81 γραμματίου συστάσεως παρακαταθήκης αὐτοῦ, κατατεθέντος εἰς τὸν συμβολαιογράφον Ἰωαννίνων Ἰωάννην Λέντζαρην, συντάξαντα τὴν ὑπ' ἀριθ. 11102/2.12.81 πρᾶξιν καταθέσεως. Η ἄνω κατάθεσις ἐγένετο ὑπὲρ τῶν κάτωθι φερομένων ὡς δικαιούχων ἢ τῶν ἀναγνωρισθησομένων τοιούτων: 1) Ἀγγέλου Ριζώφ, ὡς κληρονόμου Ἰωάννου Ριζώφ, δραχμὰς 54.000, διὰ προσκυρούμενον τμῆμα οἰκοπέδου 9 μ², ὑπὸ 6 στοιχεῖα Σ—Τ—Ρ'—Ρ—Σ καὶ δραχ. 75.000, διὰ ρυμοτομούμενον τμῆμα 12,50 μ², ὑπὸ στοιχεῖα Ρ'—Τ—Υ—Υ'—Ρ/2, 2) Θεοδώρας Τσέτη—Παλάσχα δραχ. 15.000, διὰ προσκυρούμενον τμῆμα οἰκοπέδου 2,50 μ², ὑπὸ στοιχεῖα Α'—Β—Β'—Α' καὶ δραχ. 63.000, διὰ ρυμοτομούμενον τμῆμα 10,50 μ² ὑπὸ στοιχεῖα Χ—Α—Α'—Β'—4—Χ/2.

Ἰωάννινα, 3 Δεκεμβρίου 1981

Ὁ Πληρεξούσιος Δικηγόρος
ΓΕΩΡΓΙΟΣ ΜΠΕΣΤΑΣ

(Ἀριθ. τριπλ. Δημ. Ταμ. Δικ. Εἰσ. Ἀθ. 39750/16.12.81)